
資料８

土地所在図
地積測量図

地番	79-1、79-3ないし79-9
土地の所在	新潟市中央区東万代町

1/3

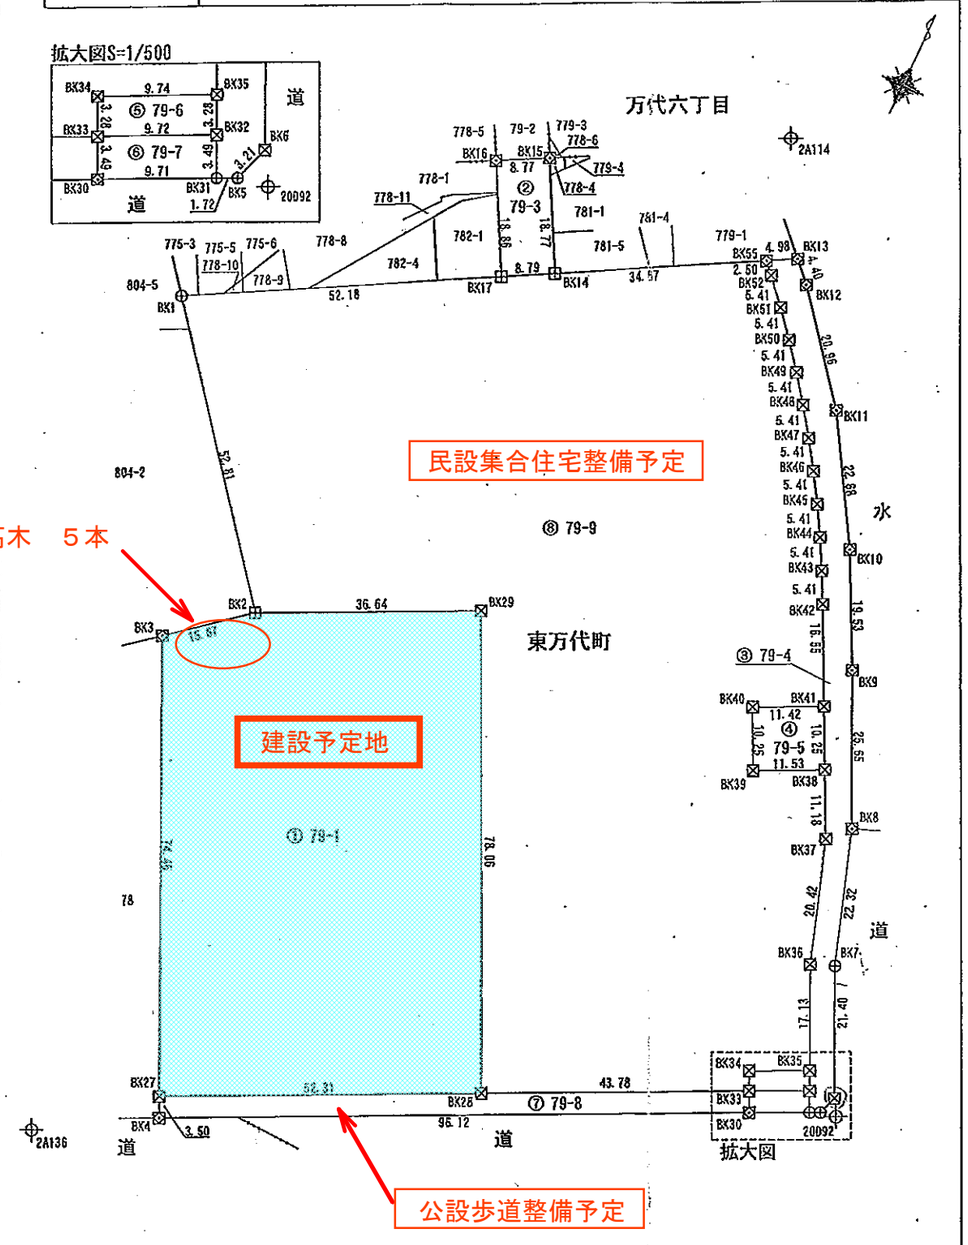

基本三角点等座標一覧表

測点名	X座標	Y座標	標識の種別	備考
20D92	212877.336	49590.235	金属標	街区基準点
2A114	213017.092	49514.990	金属鋲	街区基準点
2A136	212813.687	49457.641	金属標	街区基準点

測地系	世界測地系(測地成果2011)
座標系	Ⅷ系
測量年月日	平成27年2月18日

凡例

田	コンクリート杭
⊠	合成樹脂杭
⊠	金属標
⊕	金属鋲
⊙	無標点
⊕	基準点

				嘱託者	新潟市長　篠田　昭

縮尺　1/1000

地　番	79-1、79-3ないし79-9
土地の所在	新潟市中央区東万代町

~~土地所在図~~ 地積測量図

座　標　求　積　表

地　番	③ 79-4			
測　点	Xn	Yn	(Xn+1 － Xn-1) Yn	標識の種別
BK55	212997.435	49520.111	-208727.267865	金属標
BK52	212995.611	49521.829	-290594.092572	合成樹脂杭
BK51	212991.567	49525.430	-405514.220840	合成樹脂杭
BK50	212987.423	49528.916	-415200.902828	合成樹脂杭
BK49	212983.184	49532.285	-424541.214735	合成樹脂杭
BK48	212978.852	49535.534	-433584.529102	合成樹脂杭
BK47	212974.431	49538.660	-442281.156480	合成樹脂杭
BK46	212969.924	49541.662	-450630.957552	合成樹脂杭
BK45	212965.335	49544.536	-458633.769752	合成樹脂杭
BK44	212960.667	49547.281	-466239.914210	合成樹脂杭
BK43	212955.925	49549.894	-473498.787064	合成樹脂杭
BK42	212951.111	49552.373	-972861.739189	合成樹脂杭
BK41	212936.292	49559.744	-1189483.415744	合成樹脂杭
BK38	212927.110	49564.312	-951337.404528	合成樹脂杭
BK37	212917.098	49569.292	-1456147.521792	合成樹脂杭
BK36	212897.734	49575.801	-1726824.300432	合成樹脂杭
BK35	212882.266	49583.177	-913768.368933	合成樹脂杭
BK32	212879.305	49584.590	-303457.690800	合成樹脂杭
BK31	212876.146	49586.096	-119502.491360	金属鋲
BK5	212876.895	49587.650	187193.378750	金属鋲
BK6	212879.921	49588.728	1107911.360976	合成樹脂杭
BK7	212899.237	49579.516	2006631.751068	金属鋲
BK8	212920.394	49572.404	2196255.786816	金属標
BK9	212943.541	49561.345	2011447.186825	金属標
BK10	212960.979	49552.529	1824821.432954	金属標
BK11	212980.367	49540.751	1767861.699435	金属標
BK12	212996.664	49527.556	963756.712204	金属標
BK13	212999.826	49524.486	38183.378706	金属標
		倍面積	1232.942036	
		面積	616.4710180	
		地積	616.47 ㎡	

地　番	① 79-1			
測　点	Xn	Yn	(Xn+1 － Xn-1) Yn	標識の種別
BK2	212910.420	49469.465	-1276064.849675	コンクリート杭
BK3	212900.551	49457.283	-3813799.463979	金属標
BK27	212833.307	49489.280	-2202569.895680	合成樹脂杭
BK28	212856.045	49536.394	4608816.561366	合成樹脂杭
BK29	212926.346	49502.465	2691696.534375	合成樹脂杭
		倍面積	8078.886407	
		面積	4039.4432035	
		地積	4039.44 ㎡	

地　番	② 79-3			
測　点	Xn	Yn	(Xn+1 － Xn-1) Yn	標識の種別
BK16	212993.197	49473.012	-1025625.011772	金属標
BK17	212976.592	49481.961	-613279.424634	コンクリート杭
BK14	212980.803	49489.680	1025970.556080	コンクリート杭
BK15	212997.323	49480.762	613264.564228	金属標
		倍面積	330.683902	
		面積	165.3419510	
		地積	165.34 ㎡	

				嘱託者	新潟市長　篠田　昭	縮尺 1／

地番	79-1、79-3ないし79-9
土地の所在	新潟市中央区東万代町

土地所在図
地積測量図

地番	⑧ 79-9			
測点	Xn	Yn	(Xn+1 - Xn-1)Yn	標識の種別
BK1	212951.467	49436.224	-3271293.814528	金属鋲
BK2	212910.420	49469.465	-1242722.430265	コンクリート杭
BK29	212926.346	49502.465	-2691696.534375	合成樹脂杭
BK28	212856.045	49536.394	-2539681.383986	合成樹脂杭
BK33	212875.077	49575.829	1090023.752223	合成樹脂杭
BK34	212878.032	49574.403	356390.383167	合成樹脂杭
BK35	212882.266	49583.177	976887.753254	合成樹脂杭
BK36	212897.734	49575.801	1726824.300432	合成樹脂杭
BK37	212917.098	49569.292	1456147.521792	合成樹脂杭
BK38	212927.110	49564.312	246879.838072	合成樹脂杭
BK39	212922.079	49553.931	207977.848407	合成樹脂杭
BK40	212931.307	49549.459	704246.460767	合成樹脂杭
BK41	212936.292	49559.744	981481.170176	合成樹脂杭
BK42	212951.111	49552.373	972861.739109	合成樹脂杭
BK43	212955.925	49549.894	473498.787064	合成樹脂杭
BK44	212960.667	49547.281	466239.914210	合成樹脂杭
BK45	212965.335	49544.536	458633.769752	合成樹脂杭
BK46	212969.924	49541.662	450630.957552	合成樹脂杭
BK47	212974.431	49538.660	442281.156480	合成樹脂杭
BK48	212978.852	49535.534	433584.529102	合成樹脂杭
BK49	212983.184	49532.285	424541.214735	合成樹脂杭
BK50	212987.423	49528.916	415200.902828	合成樹脂杭
BK51	212991.567	49525.430	405514.220840	合成樹脂杭
BK52	212995.611	49521.829	290594.092572	合成樹脂杭
BK55	212997.435	49520.111	-733293.803688	金属標
BK14	212980.803	49489.680	-1031513.400240	コンクリート杭
BK17	212976.592	49481.961	-1451602.807896	コンクリート杭
		倍面積	18636.137556	
		面積	9318.0687780	
		地積	9318.06 ㎡	

合計面積　14659.4343660 ㎡

地番	④ 79-5			
測点	Xn	Yn	(Xn+1 - Xn-1)Yn	標識の種別
BK40	212931.307	49549.459	-704246.460767	合成樹脂杭
BK39	212922.079	49553.931	-207977.848407	合成樹脂杭
BK38	212927.110	49564.312	704457.566456	合成樹脂杭
BK41	212936.292	49559.744	208002.245568	合成樹脂杭
		倍面積	235.502850	
		面積	117.7514250	
		地積	117.75 ㎡	

地番	⑤ 79-6			
測点	Xn	Yn	(Xn+1 - Xn-1)Yn	標識の種別
BK34	212878.032	49574.403	-356390.383167	合成樹脂杭
BK33	212875.077	49575.829	63110.030317	合成樹脂杭
BK32	212879.305	49584.590	356463.617510	合成樹脂杭
BK35	212882.266	49583.177	-63119.384321	合成樹脂杭
		倍面積	63.880339	
		面積	31.9401695	
		地積	31.94 ㎡	

地番	⑥ 79-7			
測点	Xn	Yn	(Xn+1 - Xn-1)Yn	標識の種別
BK33	212875.077	49575.829	-365869.618020	合成樹脂杭
BK30	212871.925	49577.350	52998.187150	金属標
BK31	212876.146	49586.096	365945.388480	金属鋲
BK32	212879.305	49584.590	-53005.926710	合成樹脂杭
		倍面積	68.030900	
		面積	34.0154500	
		地積	34.01 ㎡	

地番	⑦ 79-8			
測点	Xn	Yn	(Xn+1 - Xn-1)Yn	標識の種別
BK27	212833.307	49489.280	-1281722.862720	合成樹脂杭
BK4	212830.146	49490.784	1911235.096512	金属標
BK30	212871.925	49577.350	2227559.912850	金属標
BK33	212875.077	49575.829	-787264.164520	合成樹脂杭
BK28	212856.045	49536.394	-2069135.177380	合成樹脂杭
		倍面積	672.804742	
		面積	336.4023710	
		地積	336.40 ㎡	

				嘱託者	新潟市長　篠田　昭
				縮尺	1/